


庁舎別館 1階(テナント募集箇所)

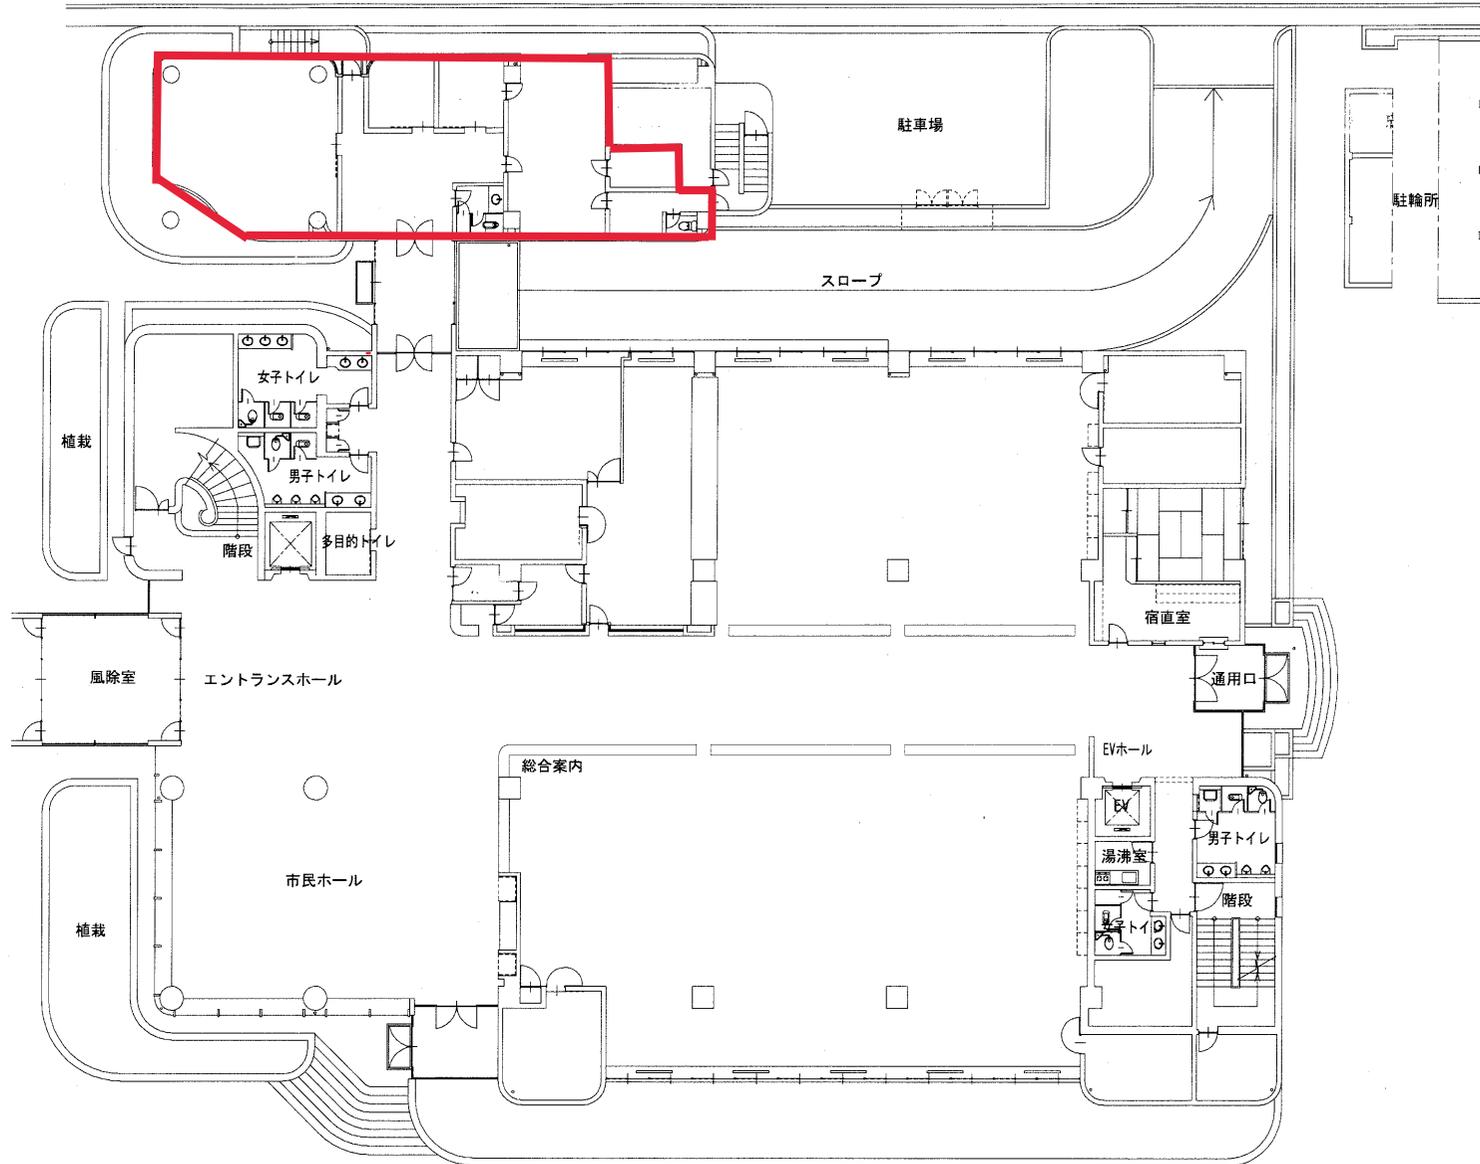

1階平面図 S = 1/300