




占有部



共用部

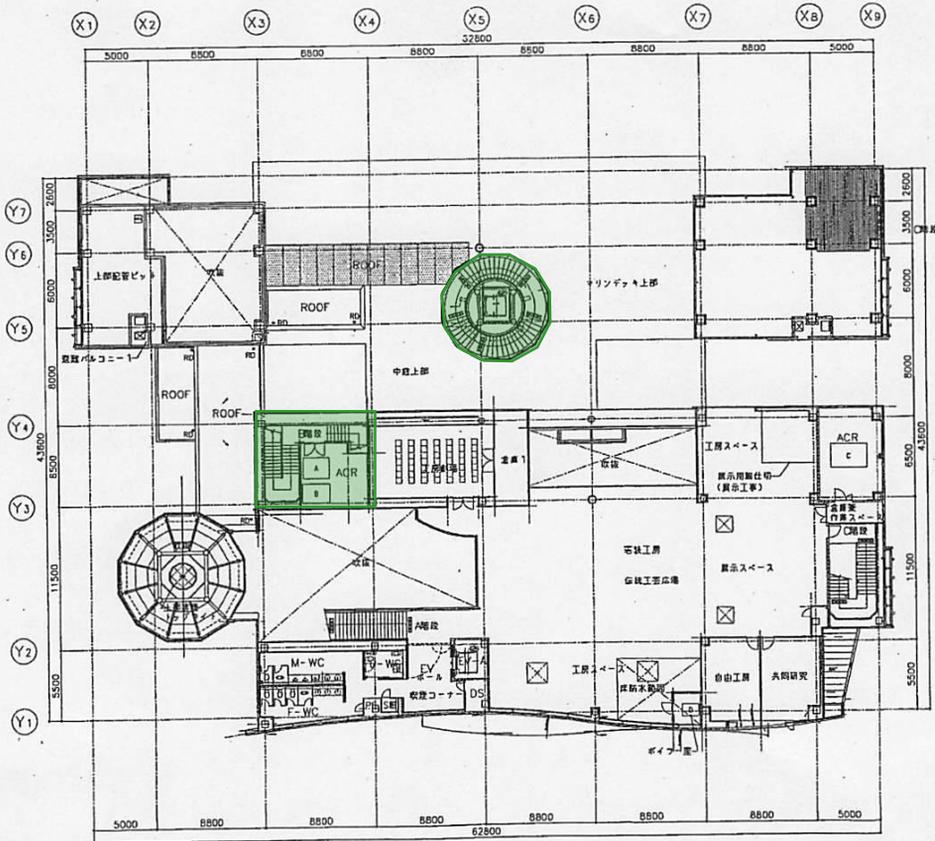

2階平面図




占有部



共用部




占有部 (別紙の改修後図面を参照)

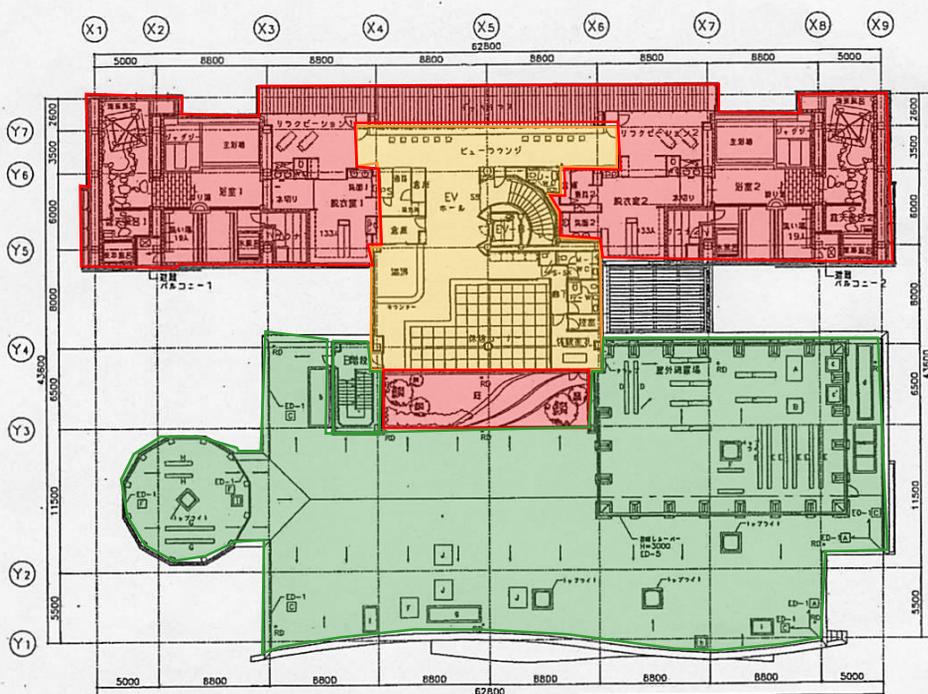

3階平面図

別紙 改修後図面

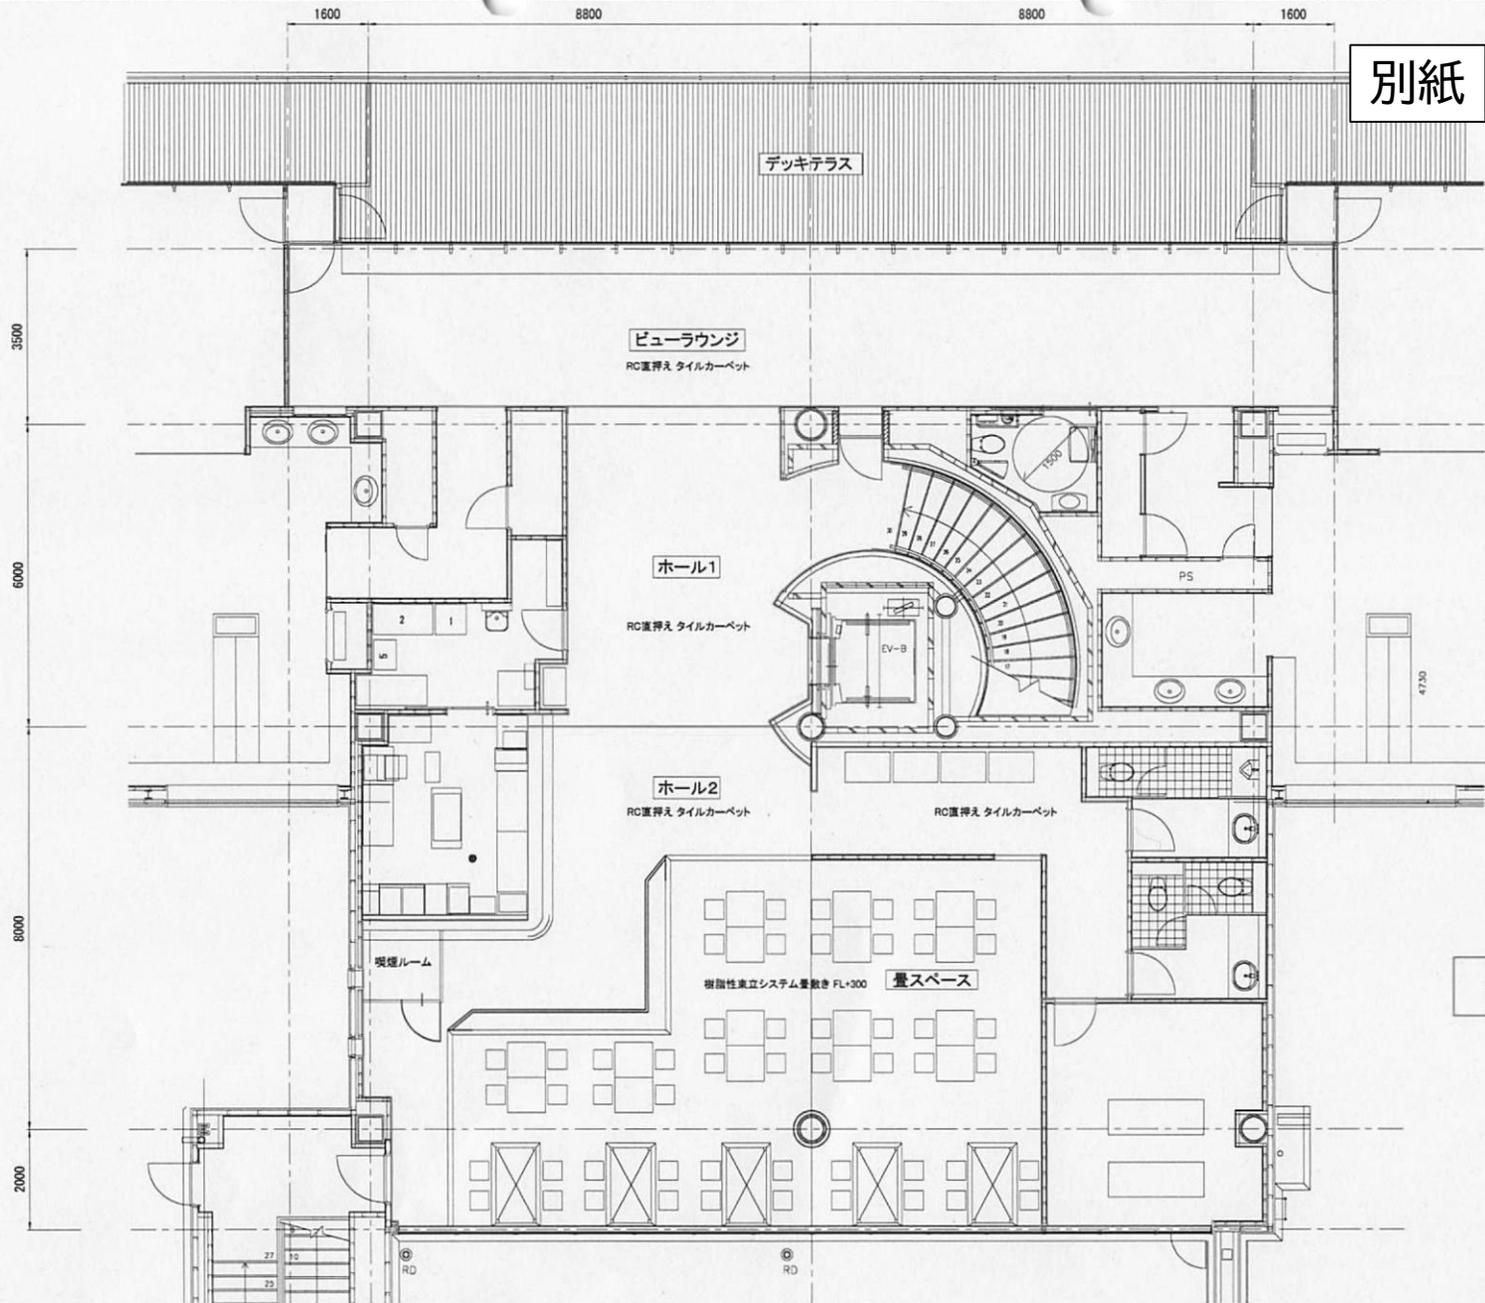

S 株式会社サン・バランス

福井県小浜市加斗第5号58番地

TEL.0770-50-7008
FAX.0770-50-7008

御食国若狭おばま食文化館(健康つろぎ広場)改修工事

工事名

図面名 現況平面図

縮尺 1/100

日付 2022/10/01

管理者 設計者 担当者

A-09

No.