


道の駅「若狭おばま」平面図

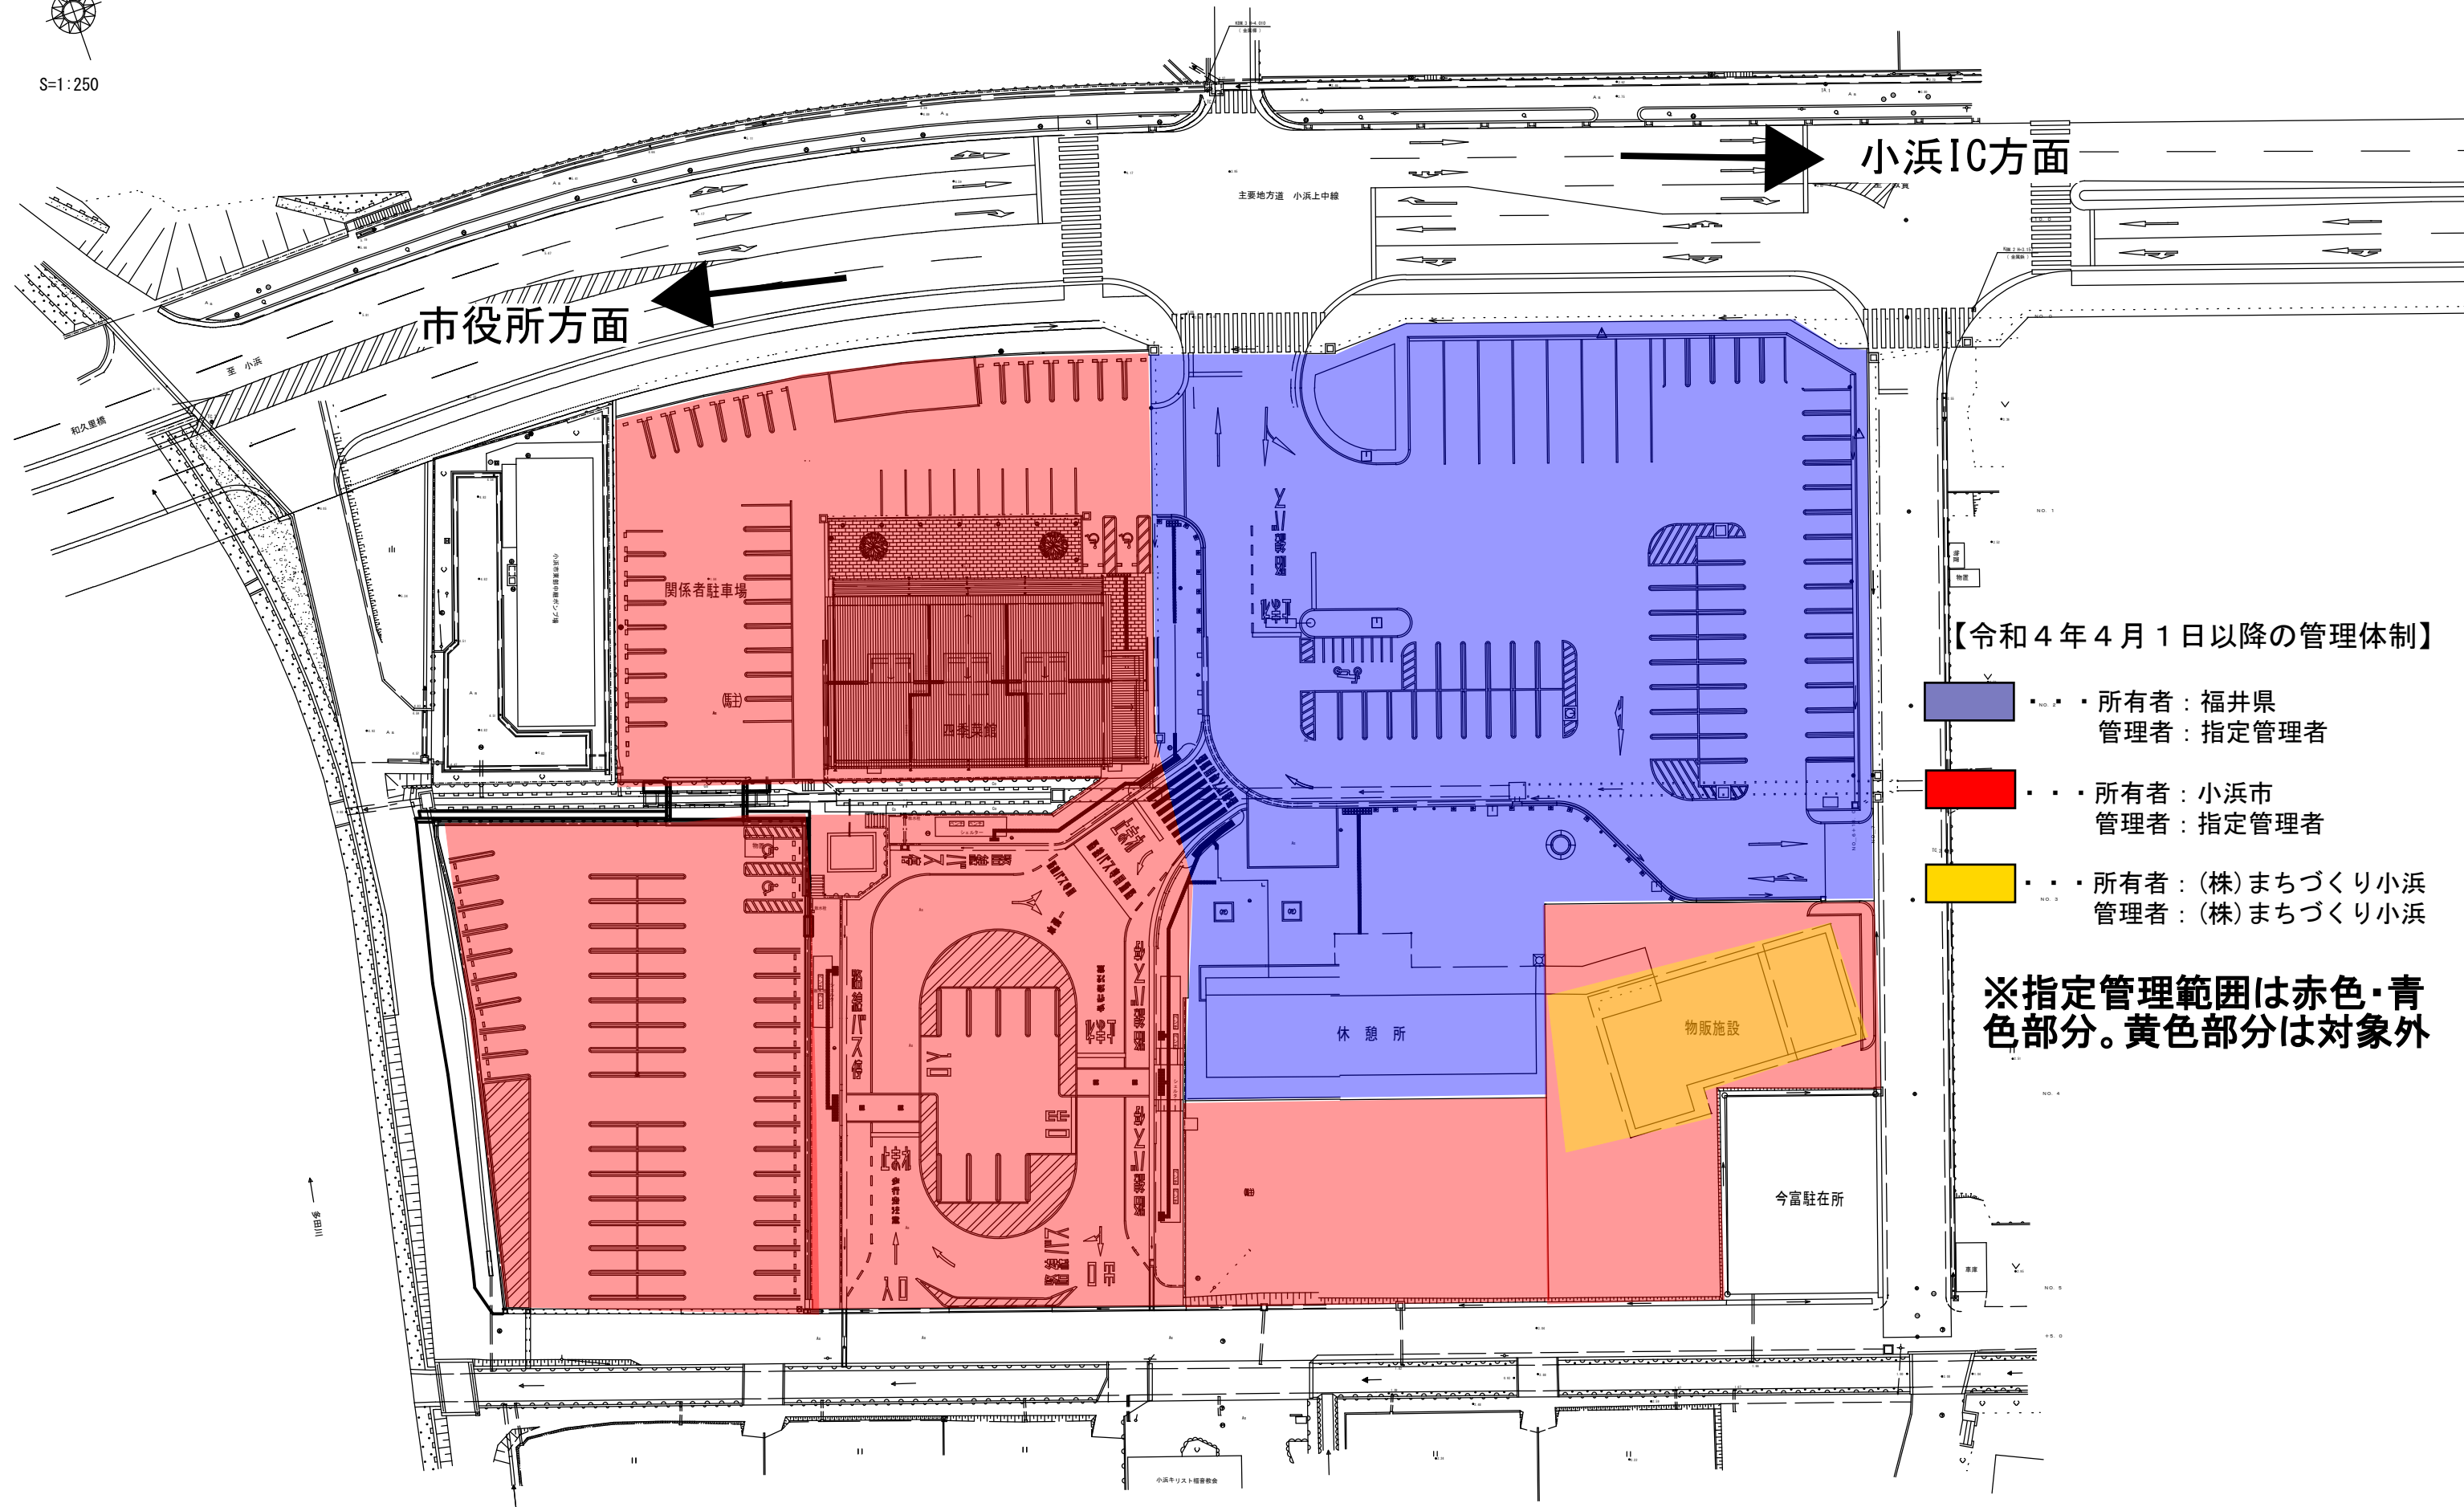

S=1:250



【令和4年4月1日以降の管理体制】

-  所有者：福井県
管理者：指定管理者
-  所有者：小浜市
管理者：指定管理者
-  所有者：(株)まちづくり小浜
管理者：(株)まちづくり小浜

※指定管理範囲は赤色・青色部分。黄色部分は対象外

レストラン施設図面（赤枠部分がレストラン、枠無し部分が事務所）

